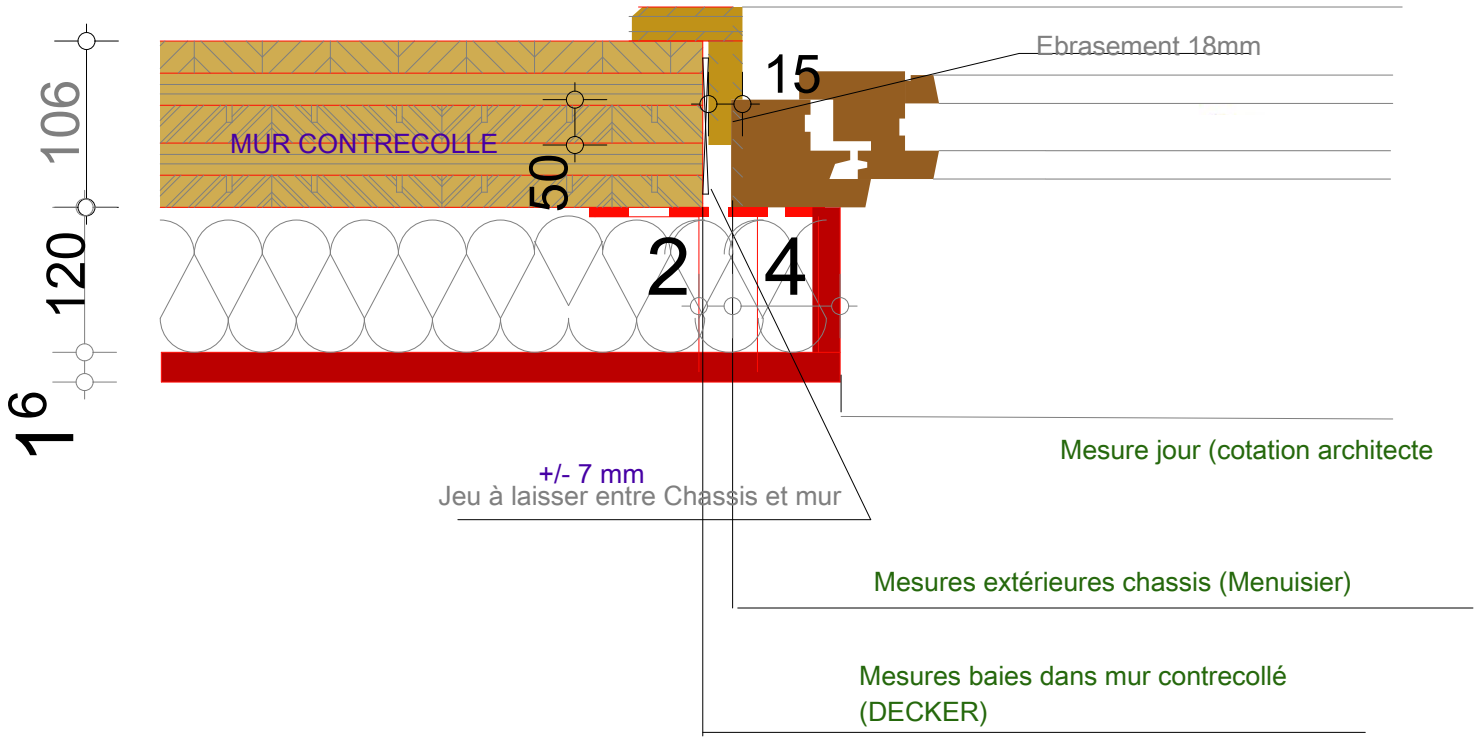
106
120
16
MUR CONTRECOLLE
50
15
2
4
Ebrasement 18mm
Mesure jour (cotation architecte
+/- 7 mm
Jeu à laisser entre Chassis et mur
Mesures extérieures chassis (Menuisier)
Mesures baies dans mur contrecollé
(DECKER)