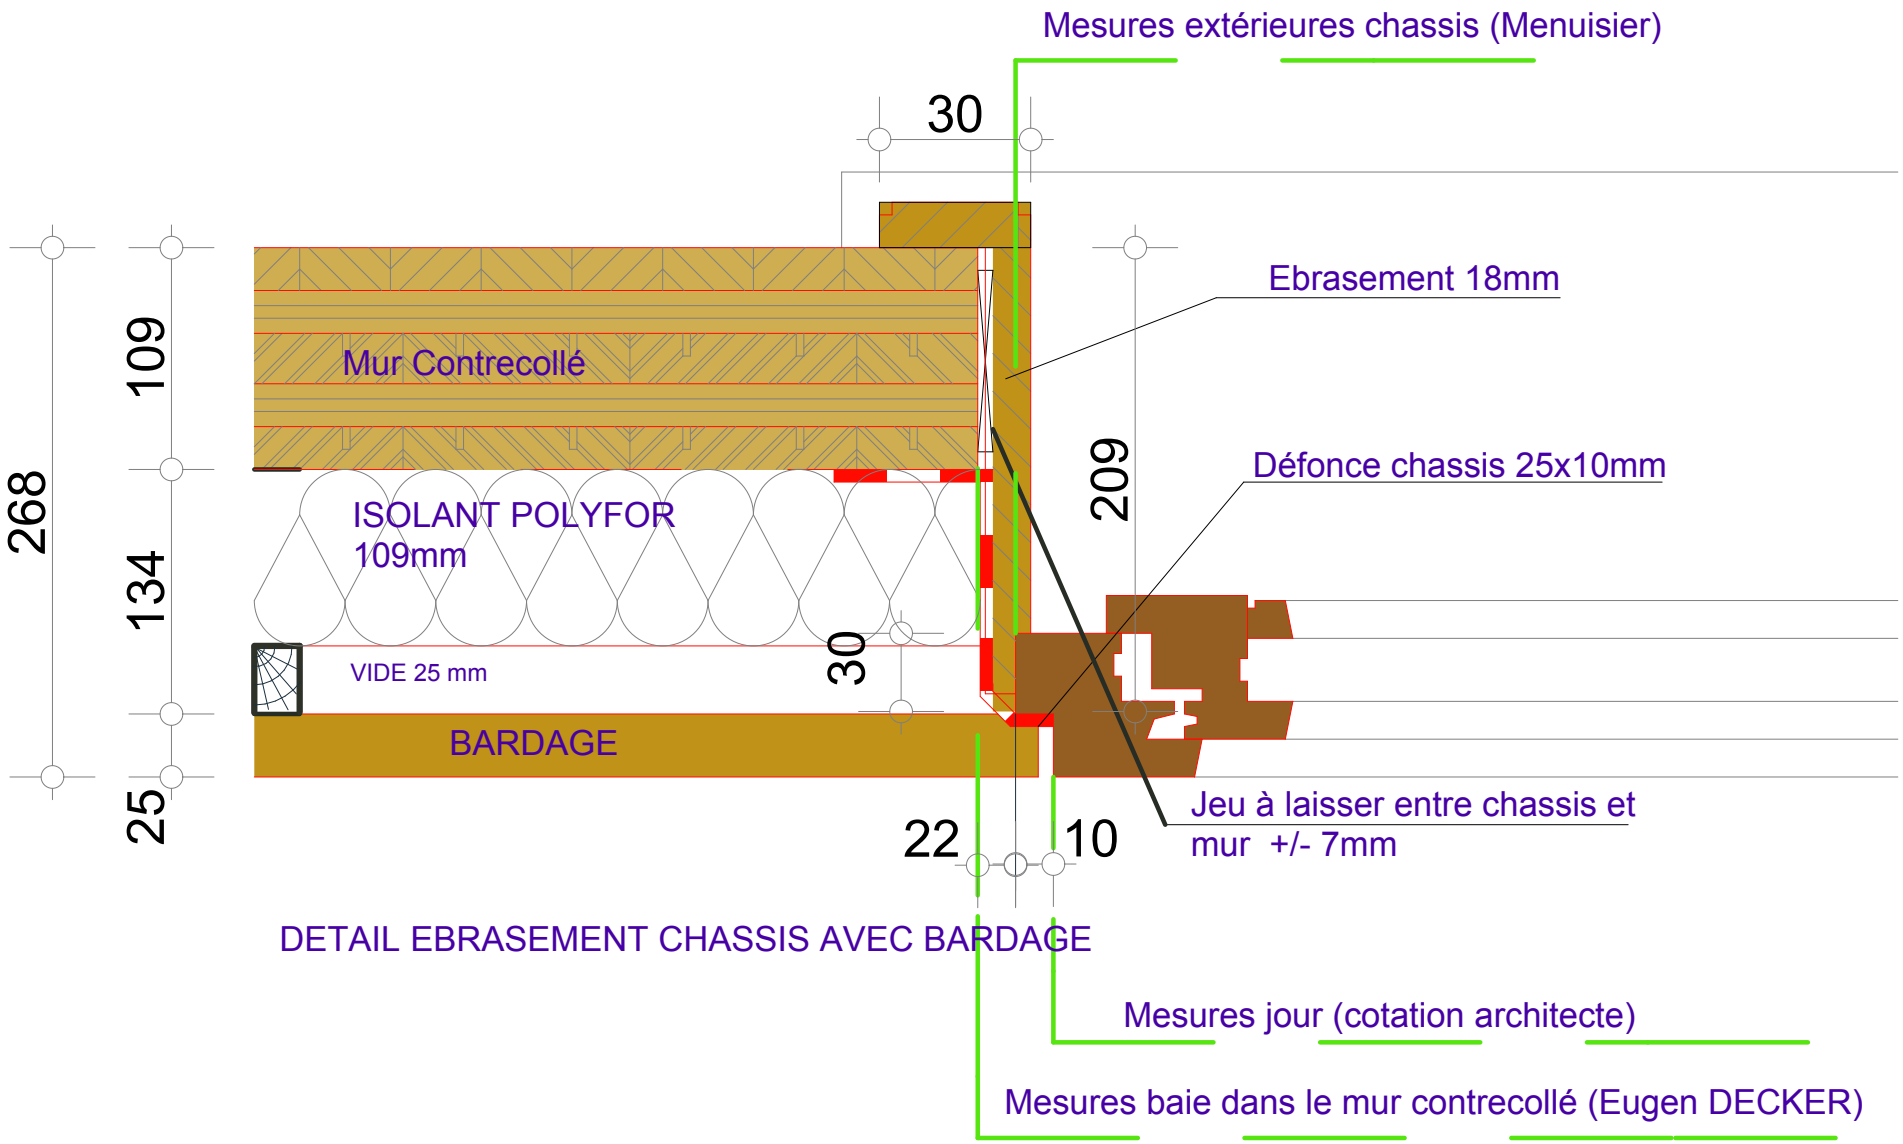

DETAIL EBRASEMENT CHASSIS AVEC BARDAGE